


1階 弱電設備 (通信,放送,AV)

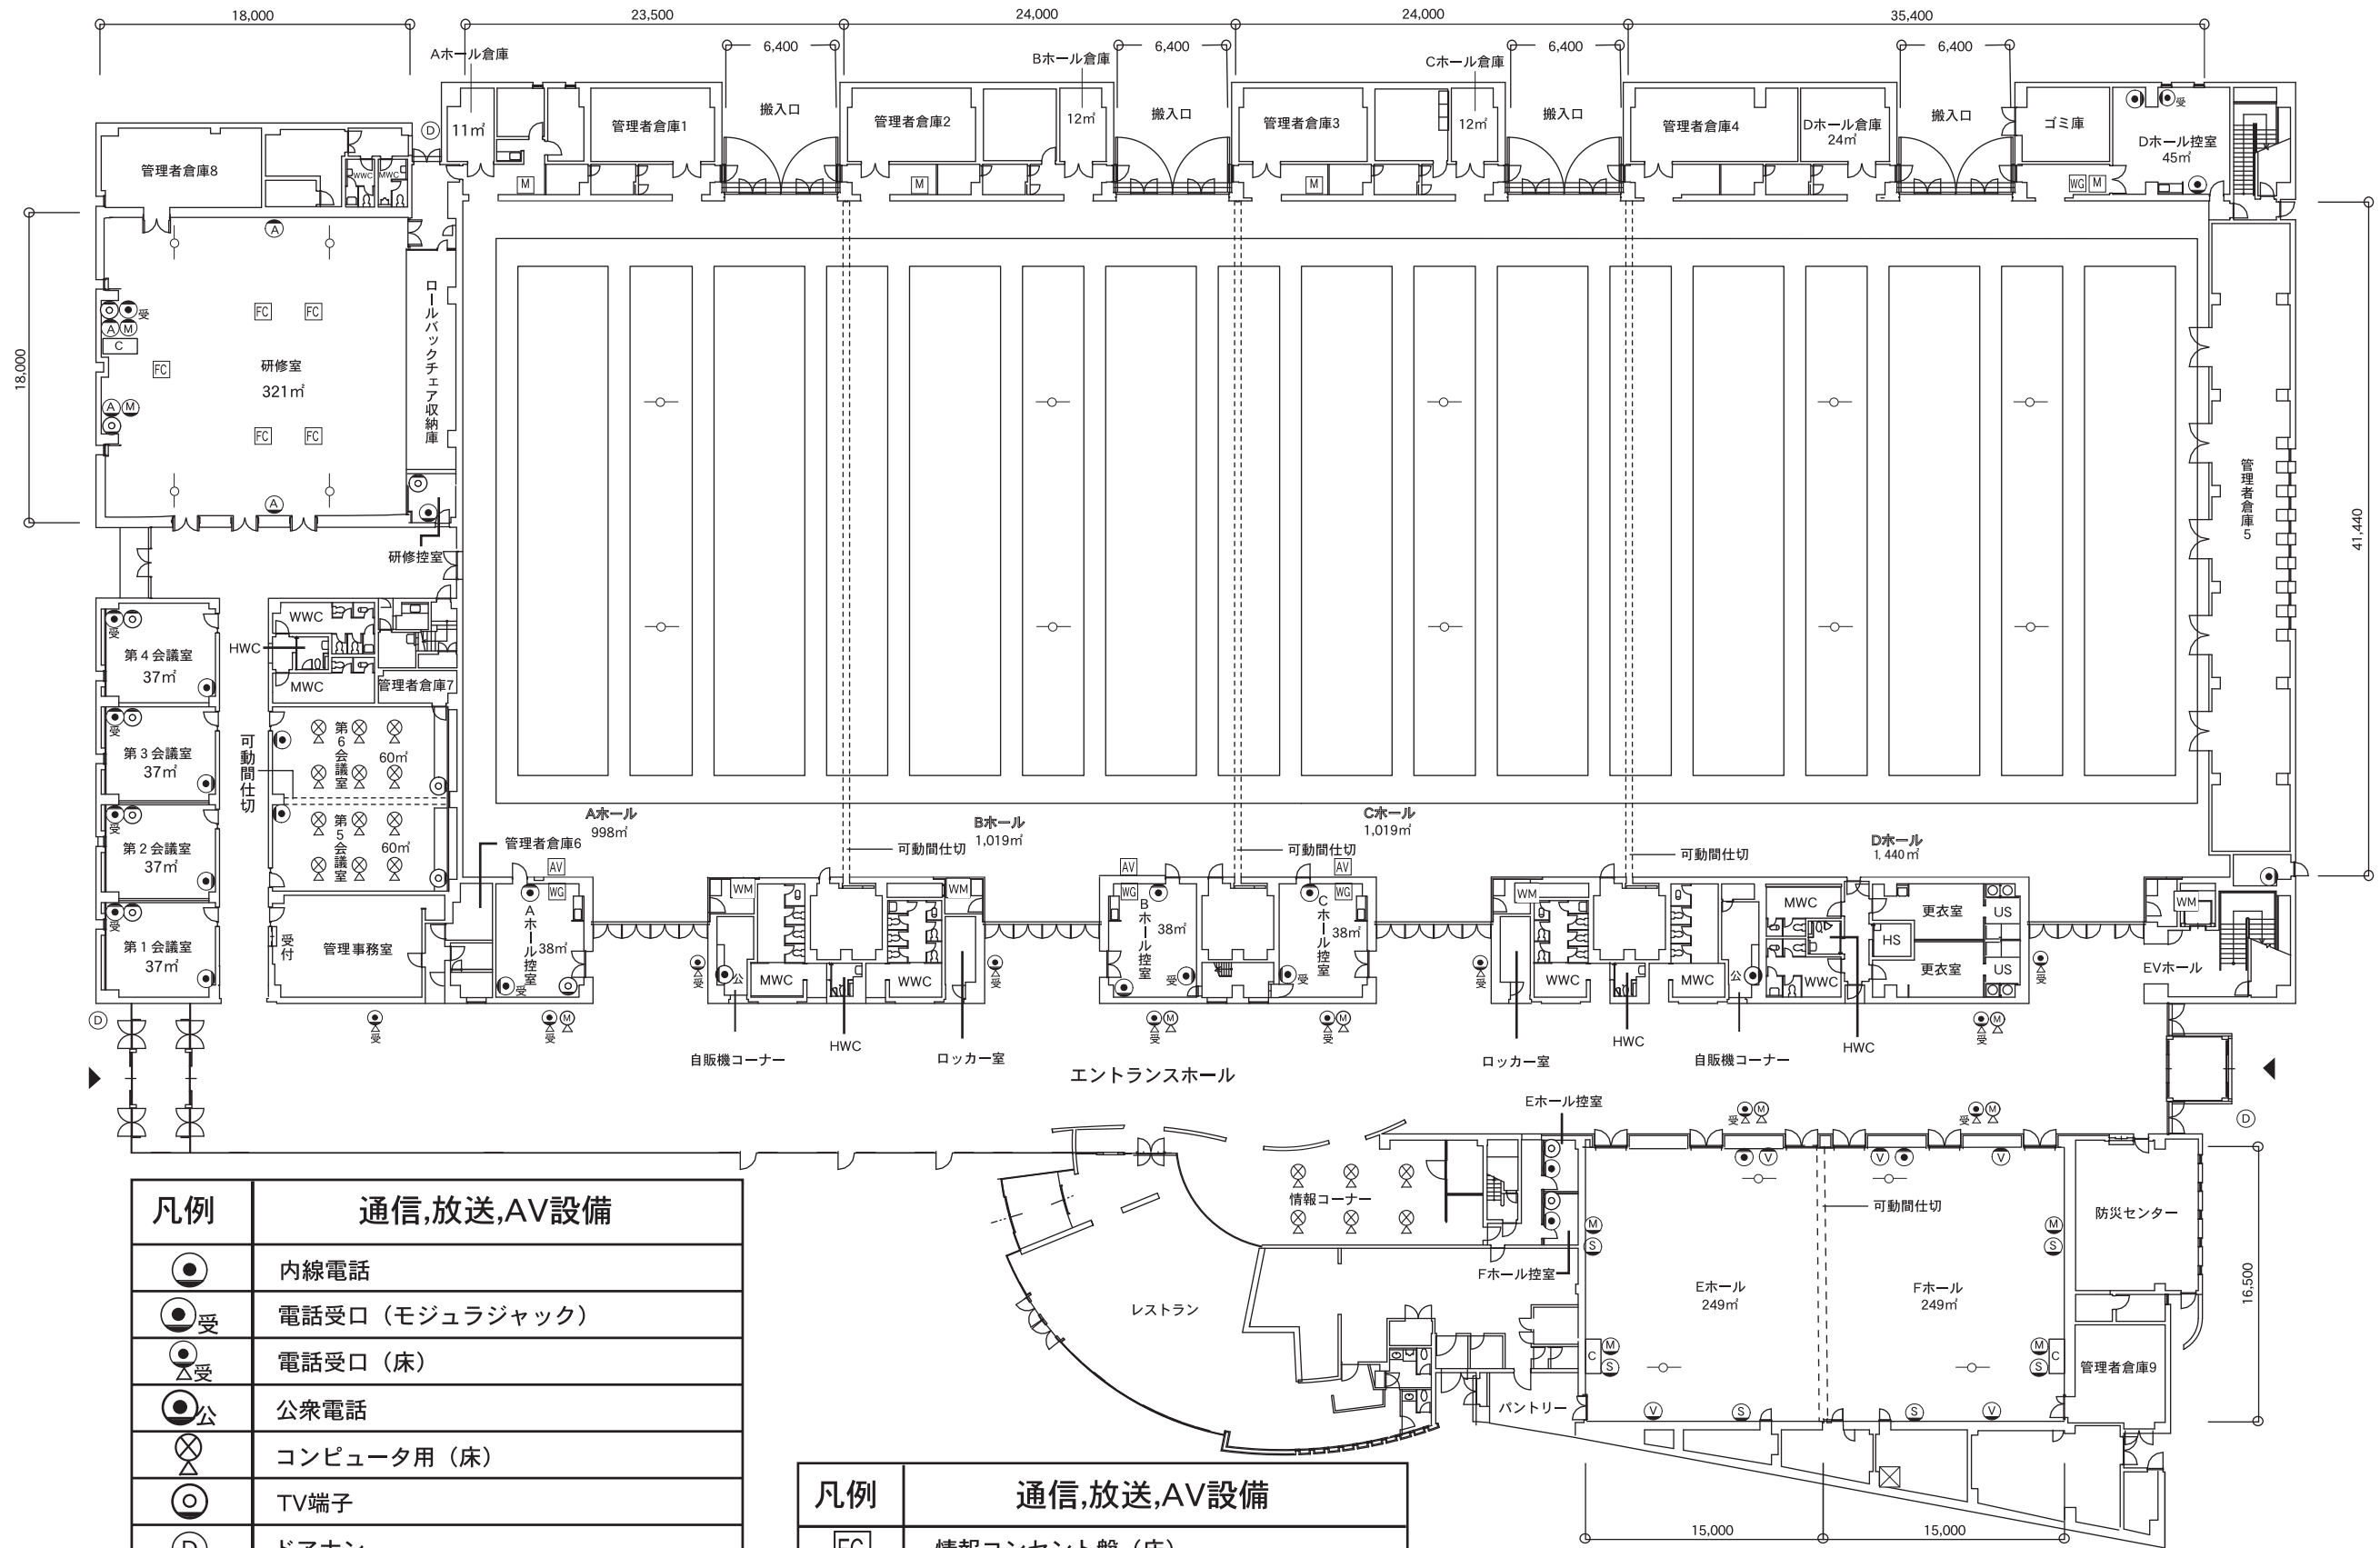

凡例	通信,放送,AV設備
●	内線電話
●受	電話受口 (モジュラジャック)
△受	電話受口 (床)
●公	公衆電話
⊗	コンピュータ用 (床)
○	TV端子
ⓓ	ドアホン
Ⓜ	マイク端子
Ⓜ	マイク端子 (床)
Ⓥ	ビデオ端子
Ⓢ	スピーカー端子
Ⓐ	同時通訳アンテナ端子
ⓐ	ワゴン接続盤

凡例	通信,放送,AV設備
FC	情報コンセント盤 (床)
M	放送接続盤
AV	AV接続盤
WG	ワゴン卓接続盤
—○—	ワイヤレスアンテナ
⊠	放送機器架
D	ビデオプロジェクター

凡例	室名
MWC	男子便所
WWC	女子便所
HWC	障害者用便所

凡例	室名
HS	障害者用シャワー
US	ユニットシャワー