


2階 弱電（通信,放送,AV）設備

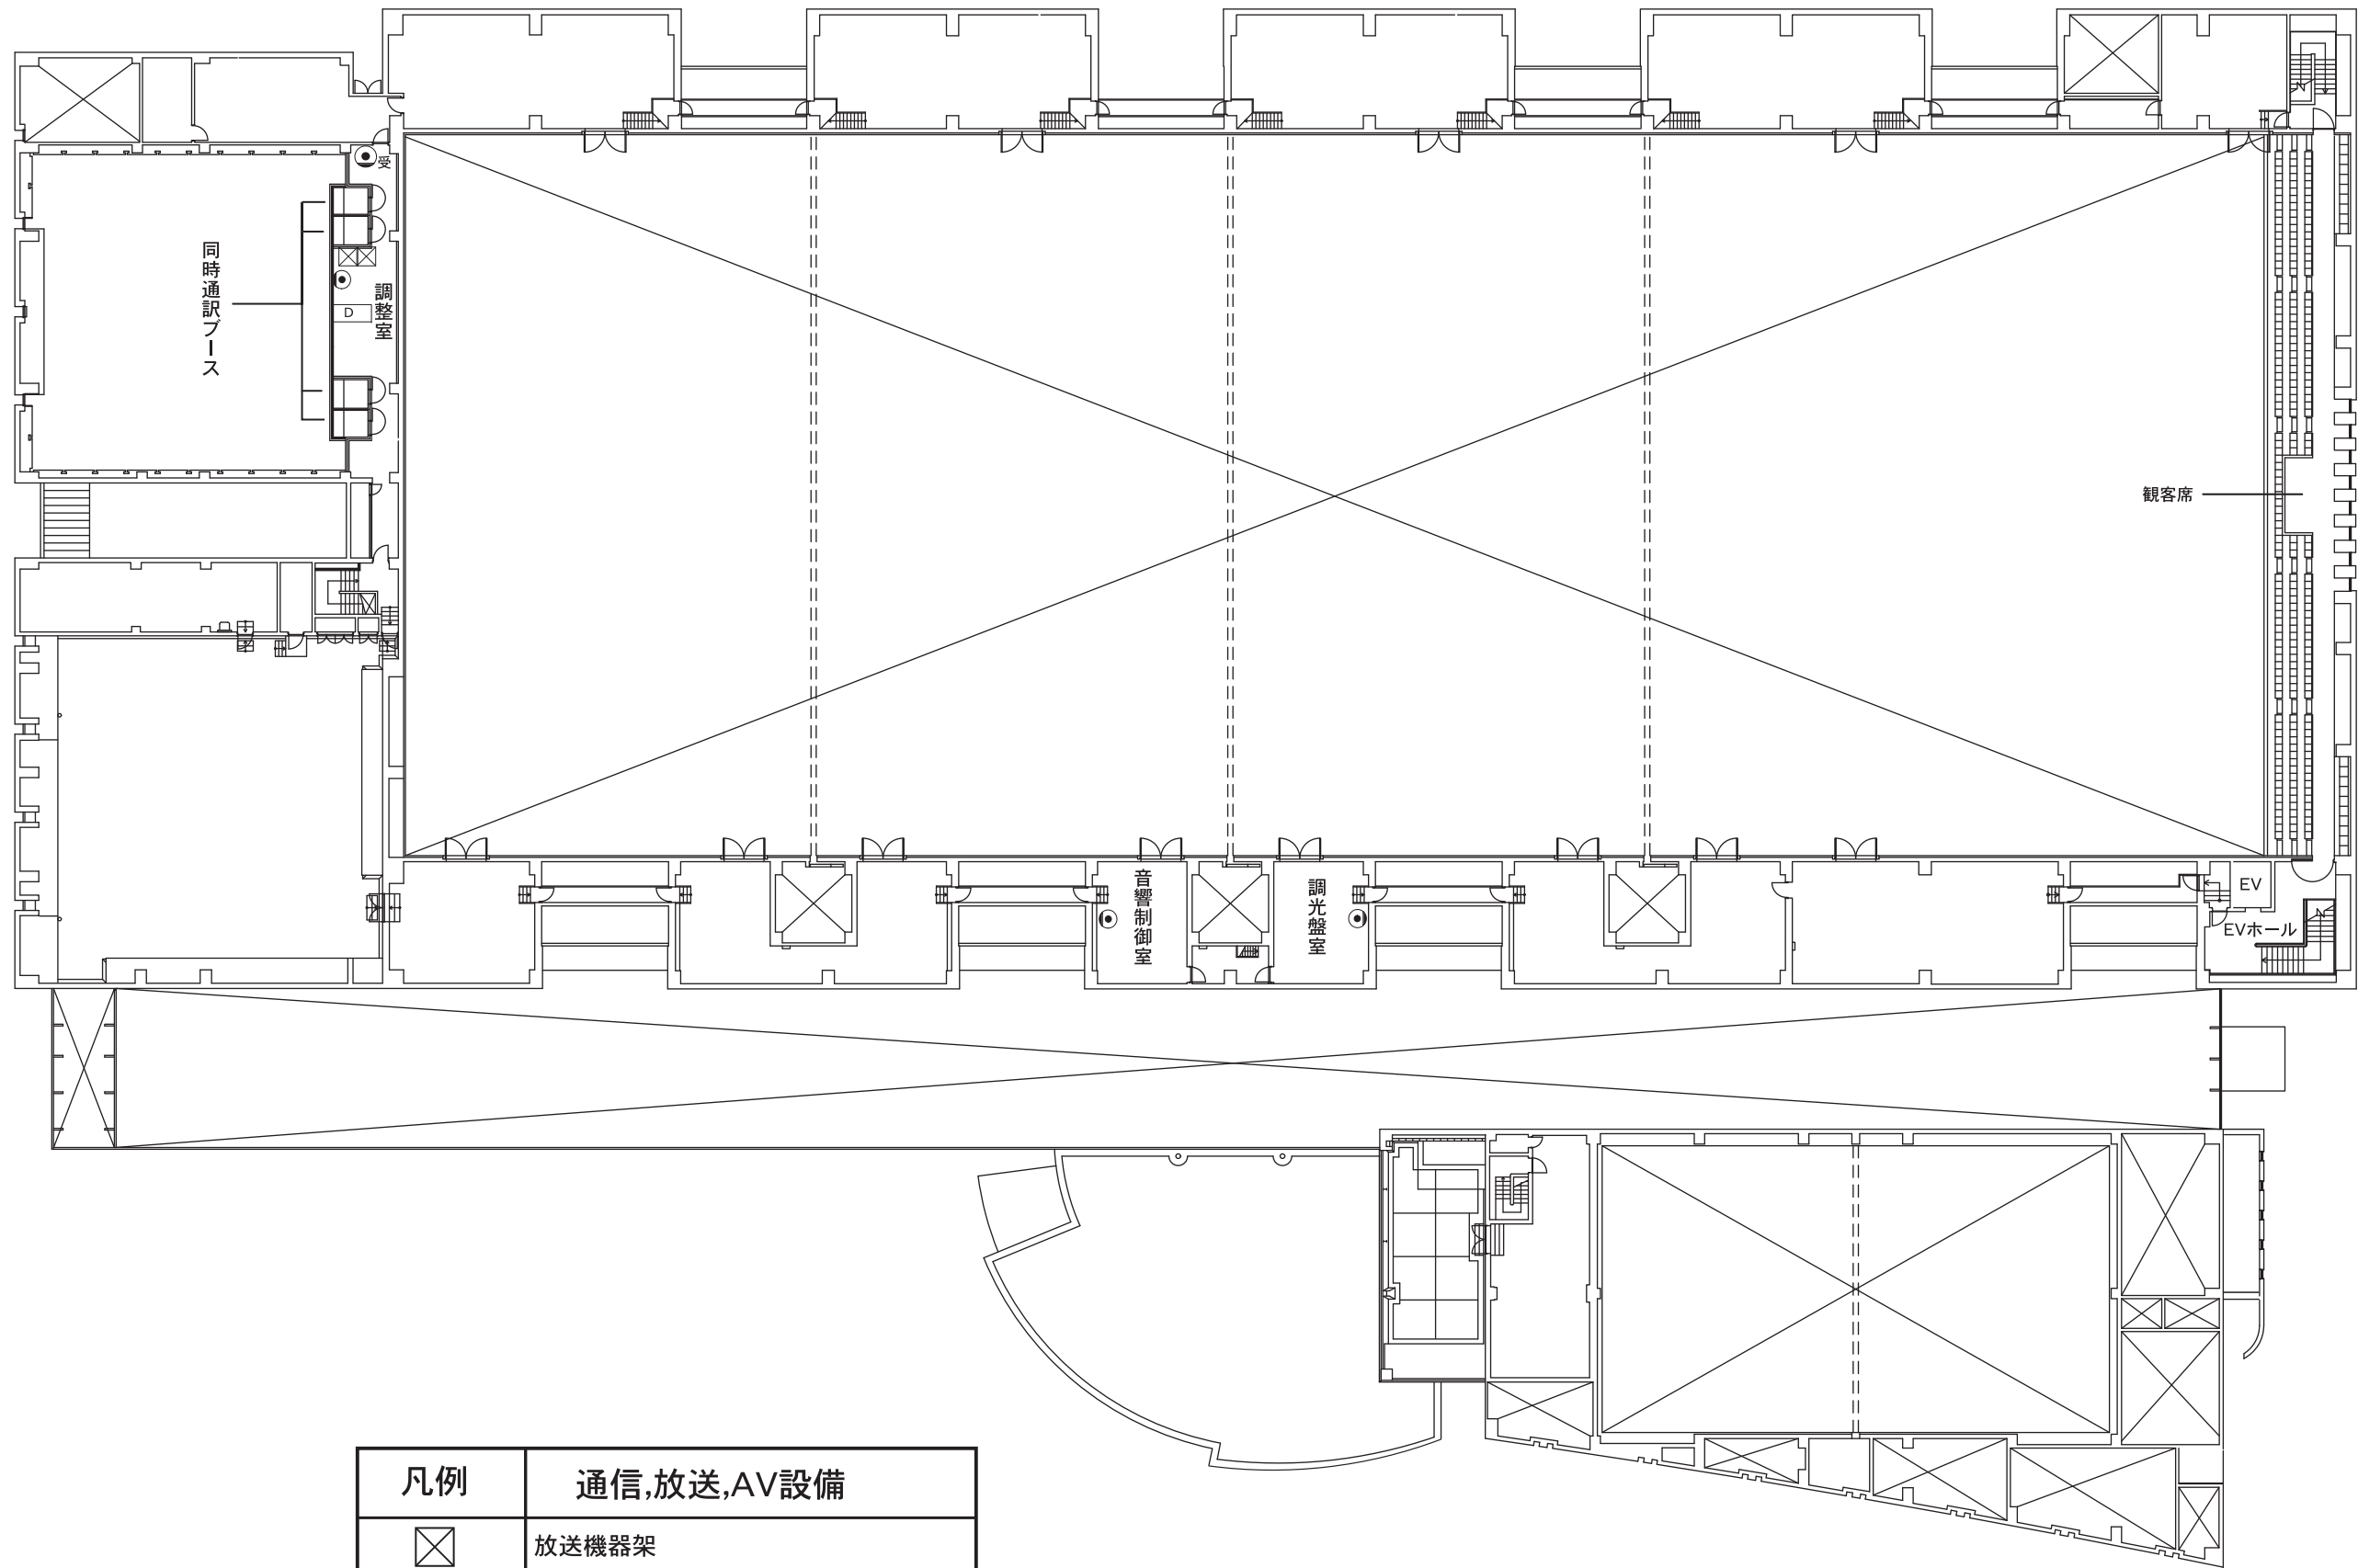

凡例	通信,放送,AV設備
⊠	放送機器架
●	内線電話
●受	内線電話受口(モジュージャック)
D	ビデオプロジェクター